


PLANO DE LOTEO POBLACION JAIME LEA PLAZA - POLIGONO A-B-C-D-E-F-G-H-I-J-K-L-M-N-O-P-Q-R-S-T-U-V-W-A
 MANDANTE: COOPERATIVA DE VIVENDAS Y SERVICIOS HABITACIONALES JAIME LEA PLAZA
 ACOGIDA AL ARTICULO 6° INCISO 4 DE LA LEY 18.138
 ESCALA 1/500

CON ESTA FECHA SE APRUEBA EL PROYECTO DE LOTEO Y SE AUTORIZA PARA TRANSFERIR DOMINIO DE LOS LOTES RESULTANTES CONFORME A LO INDICADO EN LA LEY Nº 18.138.

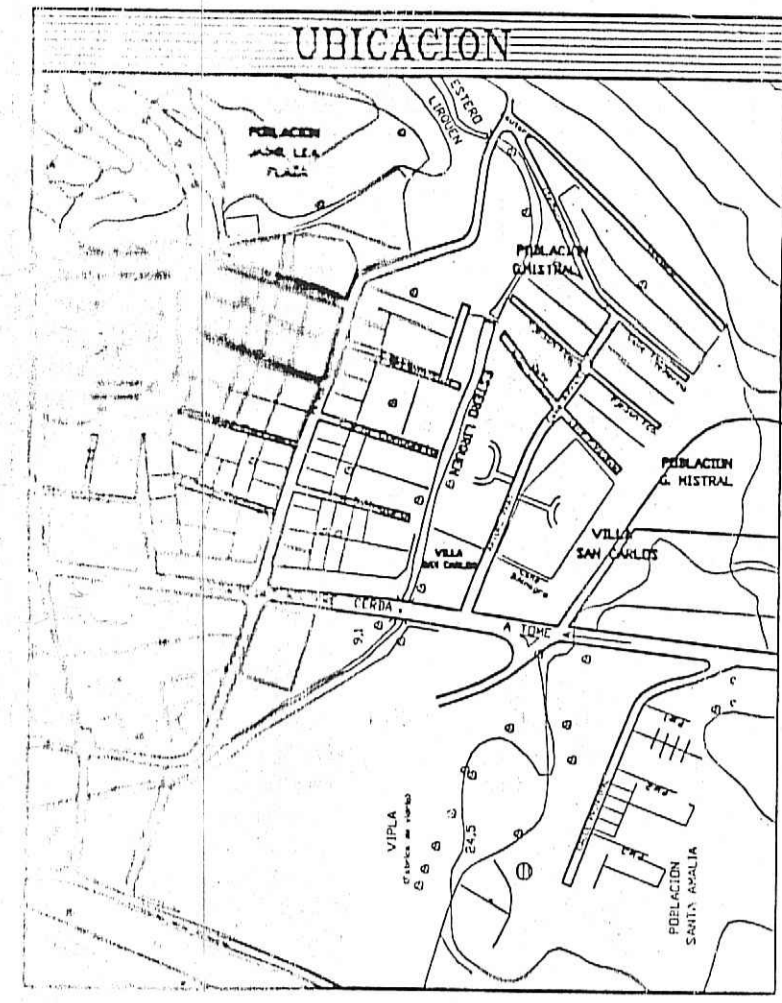

SUPERFICIE TERRENO : 10.397,25 m²
CANTIDAD DE LOTE 149

USO DE SUELO PERMITIDO VIVIENDA/COMERCIO
 EQUIPAMIENTO VEHICULAR DE 1000 TRMS.
 INDUSTRIAL/ALMACENAMIENTO, VALLERES INDEFINIDOS

HABITACIONALES 140
 EQUIPAMIENTOS 3
 AREAS VERDES 6
 TOTAL LOTES 149

NOTA 1 :
 LAS COTAS PRIORIZAN SOBRE EL DIBUJO

MUNICIPALIDAD DE PENCO
 DIRECCION DE OBRAS MUNICIPALES

Loteo Aprobado por:
 Resolución Nº 001, de fecha:
 19 de Mayo 2011

Y CERTIFICADO DE RECEPCION DEFINITIVA DE OBRAS DE URBANIZACION Nº 003 DE FECHA 20/11/2011.

(Signature)
NESTOR CHAVEZ RAMOS
 DIRECTOR OBRAS MUNICIPALES
 MUNICIPALIDAD DE PENCO

(Signature)
ENRIQUE A. PEREIRA C.
 DIRECTOR OBRAS MUNICIPALES
 MUNICIPALIDAD DE PENCO



Rol de Avaluó:
Dirección: Población Jaime Lea Plaza Lirquen
Comuna: Penco
Octava Región Región del Bío - Bío
<i>(Signature)</i> Enrique A. Pereira C. Presente
<i>(Signature)</i> Luis Alarcón Parra Vicepresidente Rut: 5.409.574-9
<i>(Signature)</i> Manuel Espinoza Cuevas Secretario Rut: 7.791.488-1
<i>(Signature)</i> Francisco Estuardo Azua Propietario Rut: 3.956.988-7 COOPERATIVA DE VIVENDAS Y SERVICIOS HABITACIONALES JAIME LEA PLAZA PERSONALIDAD JURIDICA SOSTENIDA POR LA LEY Nº 18.138 DEL 24/05/1991 Propietario Rut: 71.371.800-9
<i>(Signature)</i> Marcelo Chineti Calquín Arquitecto
Dibujo: Claudia Mendoza Alarcón.
Fecha: Diciembre 2010
Lámina: 1
Contenido: PLANO LOTEO POBLACION JAIME LEA PLAZA ACOGIDA AL ARTICULO 6° INCISO 4 DE LA LEY 18.138
Escala 1:500

